



ΑΣΦΑΛΤΟΣΤΡΩΜΕΝΟΣ

ΔΗΜΟΤΙΚΟΣ ΔΡΟΜΟΣ

ΤΟΠΟΓΡΑΦΙΚΟ ΔΙΑΓΡΑΜΜΑ

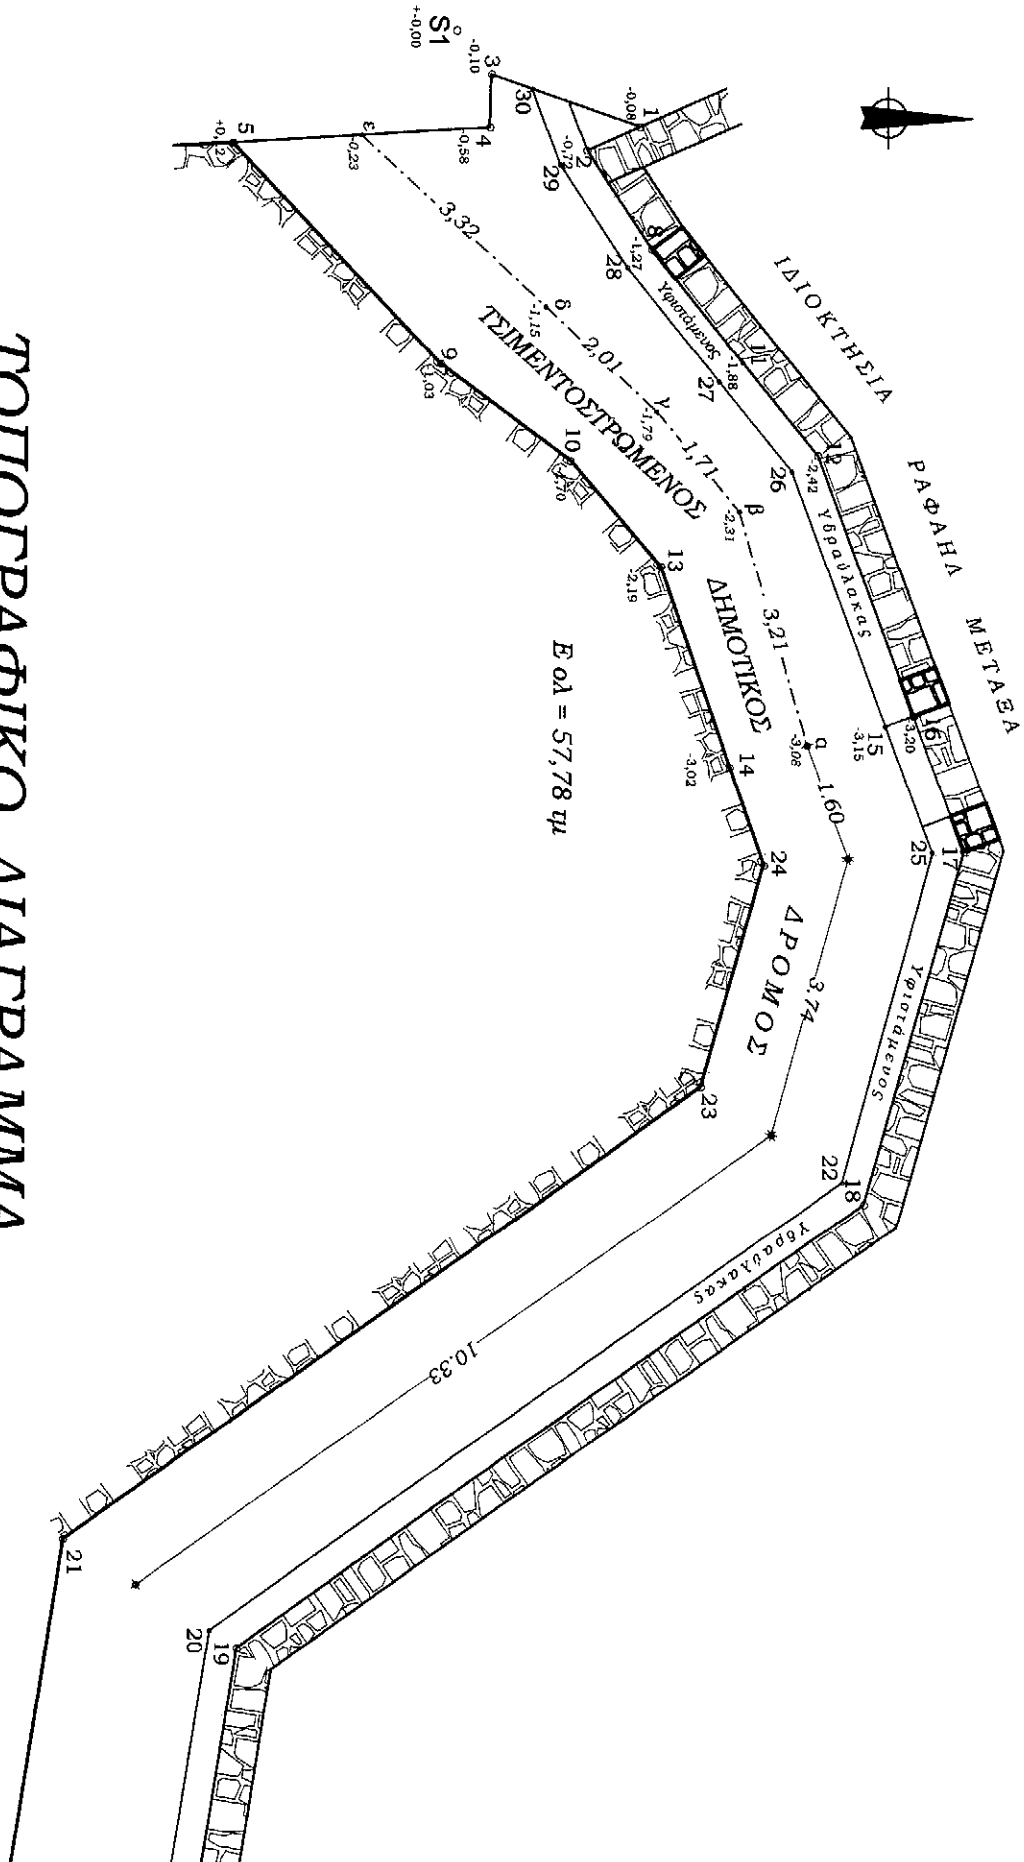

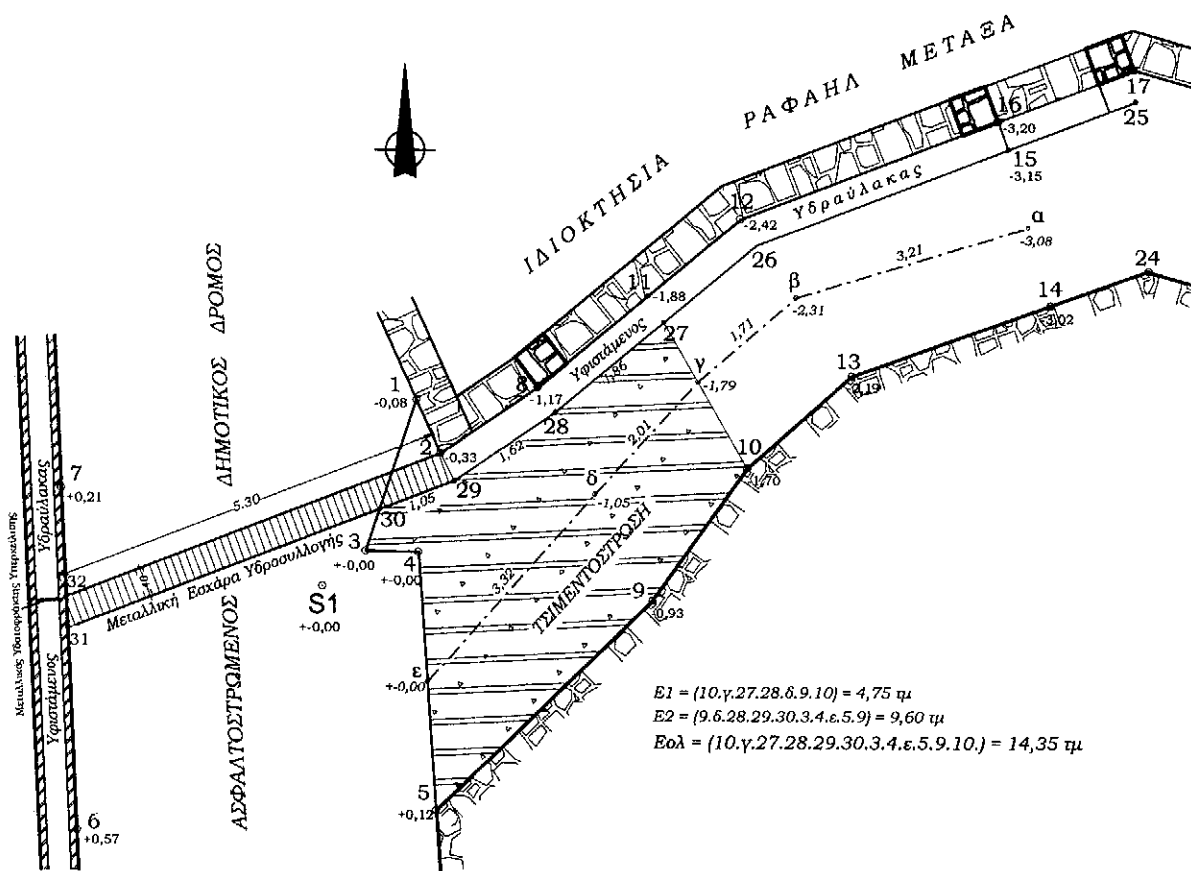

ΟΡΙΖΟΝΤΙΟΓΡΑΦΙΑ

